
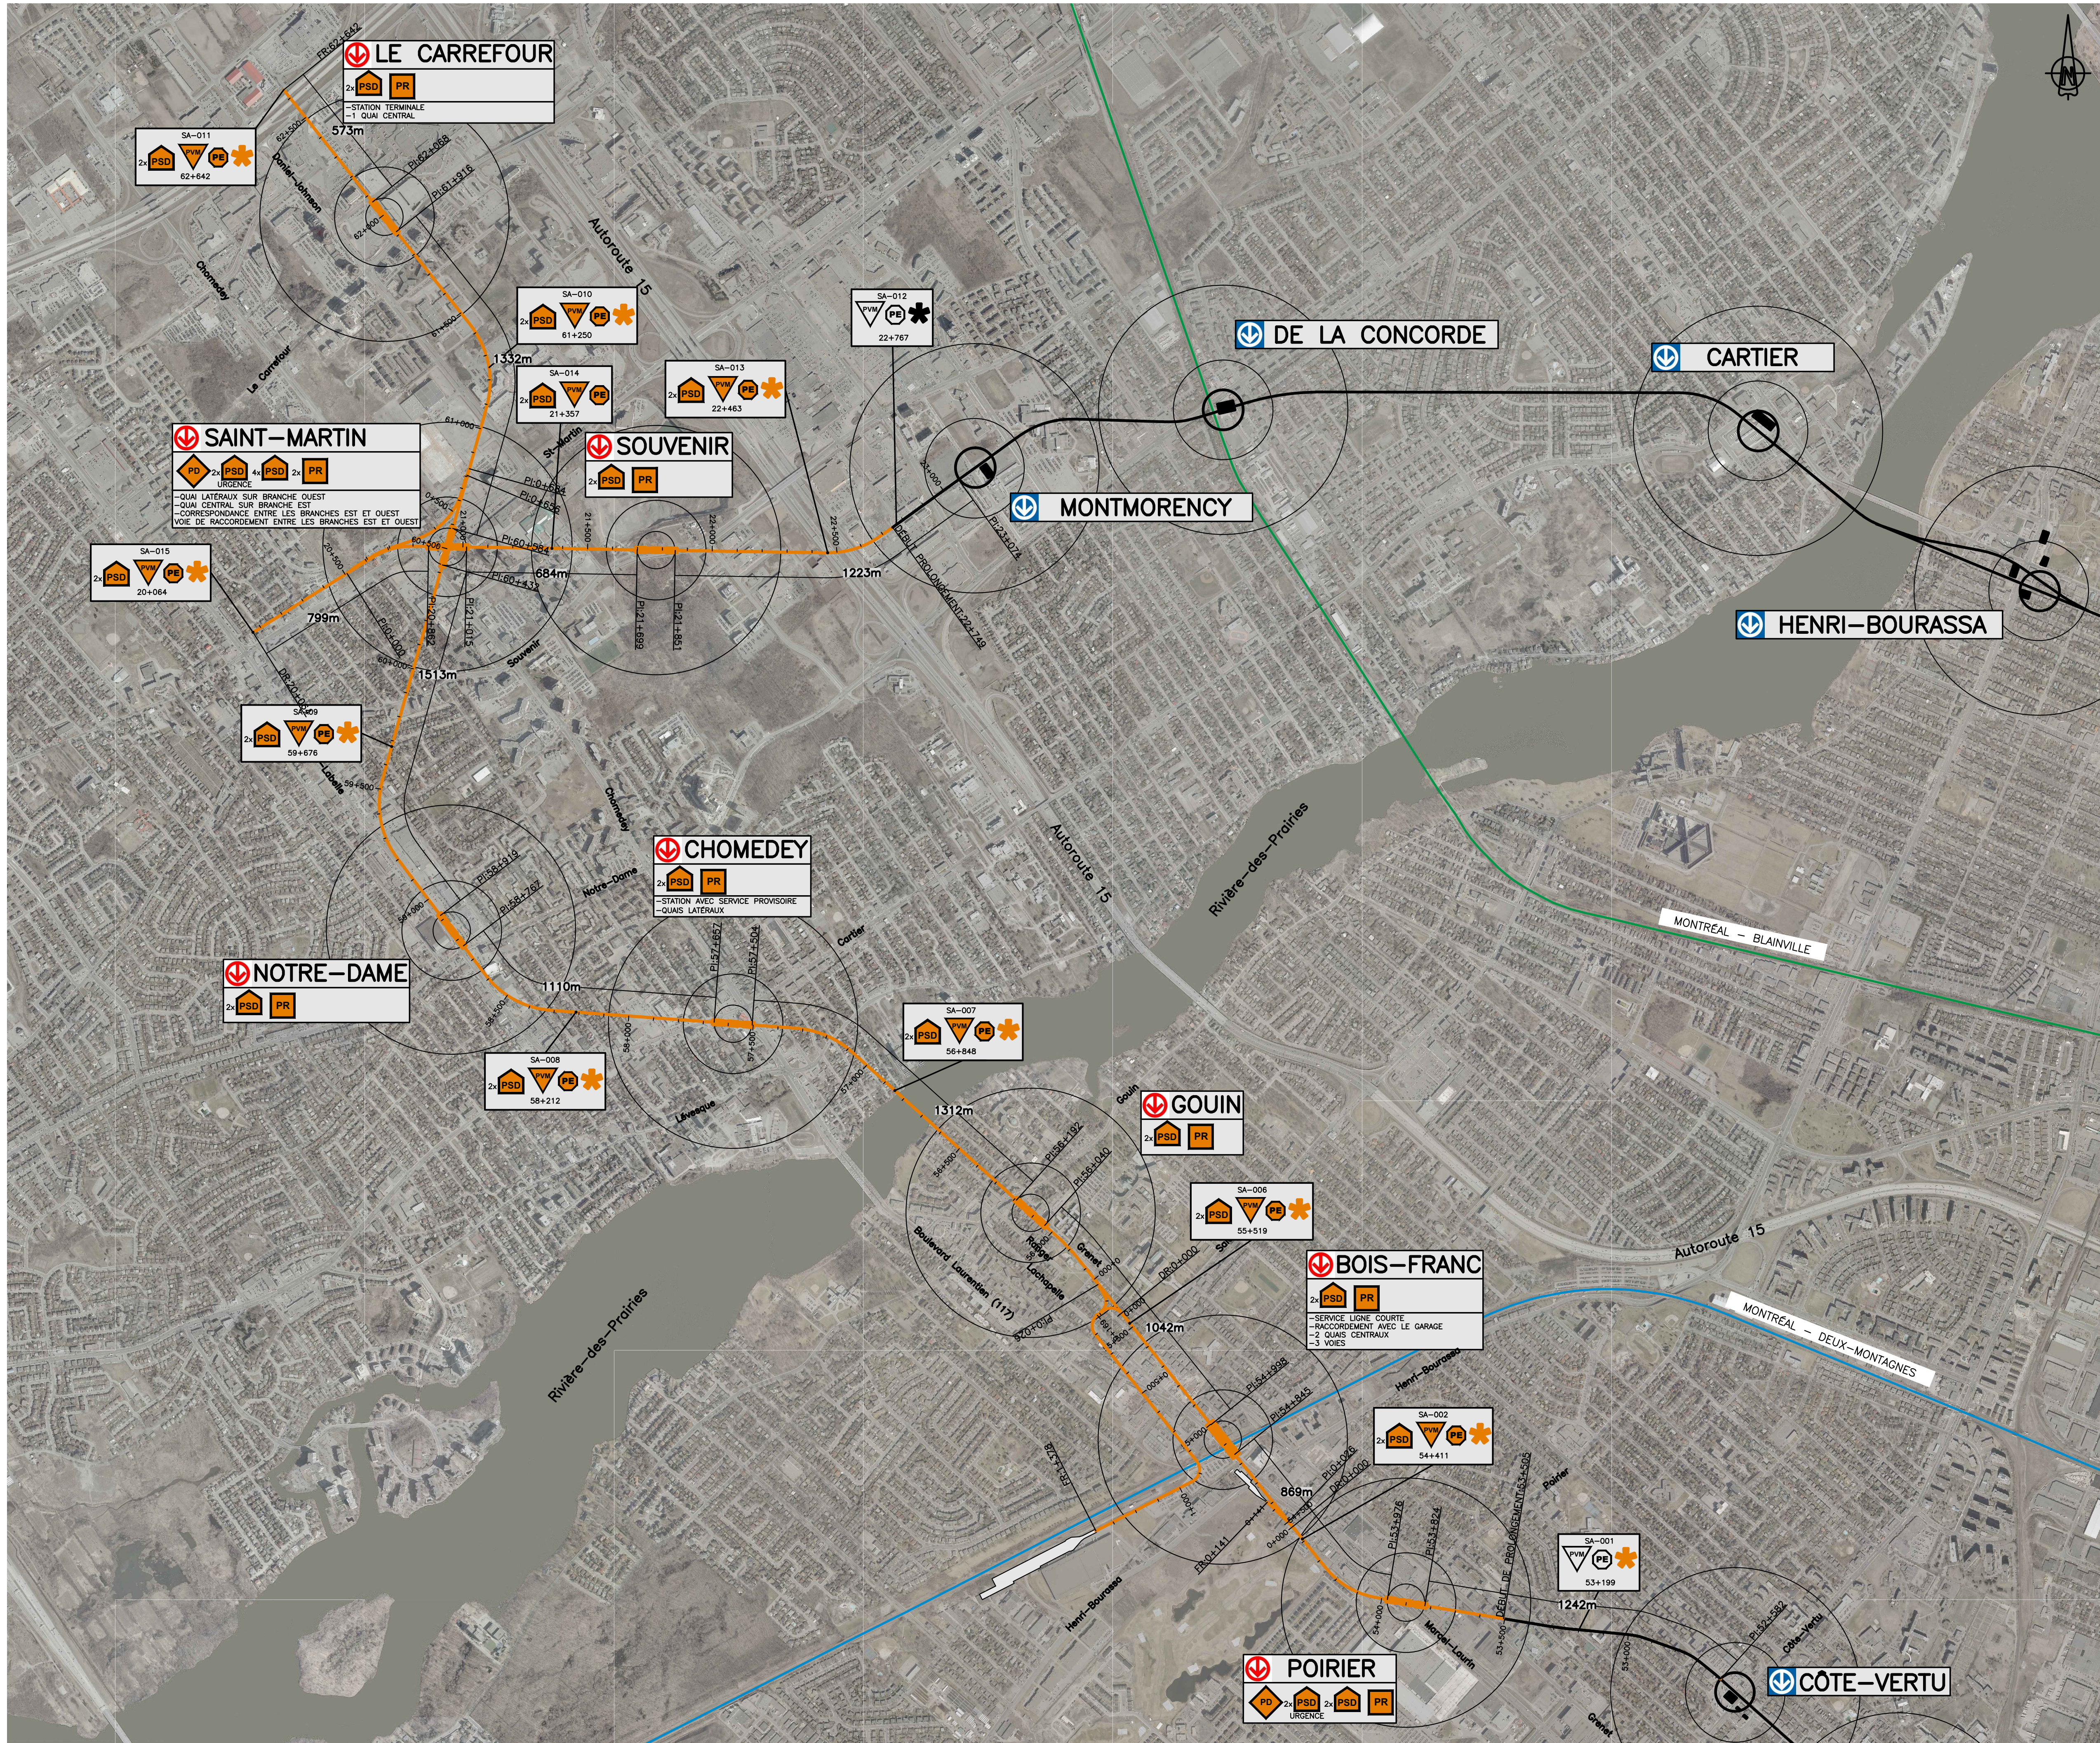


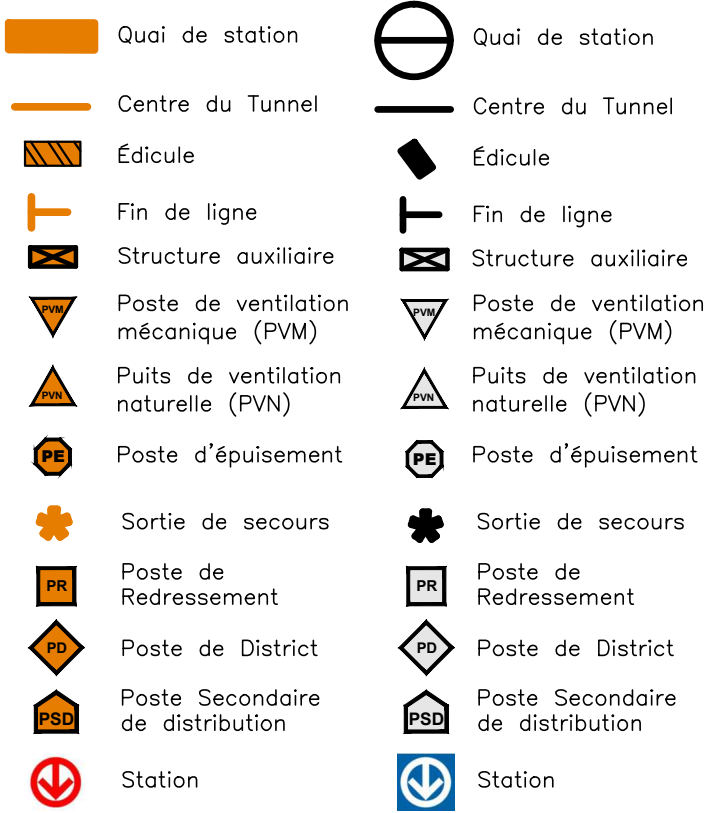

Légende:


ProjetoExistant

 Position possible pour sortie de secours
projetés à moins de 762m du tympan d'une
station ou d'une autre issue de secours

Voie ferrée
Blainville/
St-Jérôme

Voie ferrée
Deux-Montagnes

Terminus, voie ou
arrière-gare d'une
ligne superposée

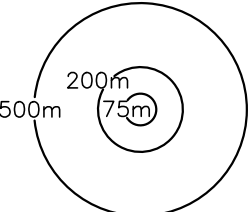

Mesures de référence autour des stations

Notes:

PRÉLIMINAIRE

[illegible]

Maître d'ouvrage



Assistant à maîtrise d'ouvrage:



Contrat No: F116023

Logo et information du consultant:

Consortium
CIMA / GENIVAR / SMi

cecu:

Ce dessin ne peut être utilisé en aucun cas pour soumission ou pour construction.

Conçu par : N.Riou, ing.
 Dessiné par : M.Milhomme, dess. int.
 Vérifié par : N.Riou, ing
 Approuvé par : Y.Vallières, ing.

Projet: Prolongements du métro du Montréal métropolitain
Ligne 2 – Orange

PLAN DU TRACÉ PRIVILÉGIÉ
PLAN D'ENSEMBLE
AVEC GARAGE BOIS-FRANC, OPTION 1

format A1

Échelles:
Horizontale 1:12500
Verticale N/A



0 12.5 25 50 m

0 - - - m

Émetteur	Type	Secteur	Disc.	Syst.
CGS	PD	EF	GC	GN

Codification AMT : 4.52.0 - 25/B	001	Révisio No.
Codification BP : 279660-L2.3A.05.01-0-TIE/CON-0017-00A	001	0A